




Praktikum za
motore i traktore

2/P 1/P

ZAJEDNIČKI PROSTORI		
1	PREDAVAONICE (2 x 67,97)	inoleum 135,95
2b	ČISTAČE	keramika 8,05
2c	SANTARNI PROSTOR (2 x 4,37)	keramika 5,77
2d	INVAZIJSKI WC	keramika 6,30
3	TOPLOTNA PUMPA	keramika 44,70
3a	URETAJ ZA POVIŠENJE TLAKA VODE	keramika 5,00
3b	ELEKTRICNE INSTALACIJE (2 x 5,60)	keramika 11,20
4	STAN DOMARA	par./ker. 47,75
	ulazni predprostor = 5,05 + kuhinja = 4,85 + kupatilo = 4,69	
	in.teroraz. = 14,08 + sp.soba = 14,08	par./ker. 42,90
5	APARTMANI (2 x 21,45)	
	ulazni predprostor i soba 17,84 + kupatilo = 3,51	
	ZAJEDNIČKI PROSTORI	305,60
KOMUNIKACIJE		
6	ULAZNI VETROBRANE (2 x 36,40)	inoleum 76,80
7	ULAZNI HALL S LIFTOM	inoleum 121,75
8	ULAZNI HALL S LIFTOM	inoleum 56,30
9	HODNIK	inoleum 594,00
9a	STUBIŠTA	kamen 192,05
	KOMUNIKACIJE	1 040,90
ZASTITA-BILJA		
10	KABINETI (3 x 14,20)	inoleum 42,60
10a	KABINETI (3 x 14,05)	inoleum 42,15
10b	KABINETI (2 x 14,35)	inoleum 28,70
10c	KABINETI (2 x 14,50)	inoleum 29,00
12	MIKROSKOPSKA SALA	inoleum 65,65
12a	LABORATORIJ PRIPREMA	inoleum 33,50
12b	LABORATORIJ ISTRAŽIVANJA	inoleum 33,00
12c	SPREMISTE	inoleum 33,00
12d	LABORATORIJ	inoleum 33,50
12e	LABORATORIJ FITOFARMACIJE	inoleum 59,70
12f	LABORATORIJ	inoleum 60,00
12g	ZBORNIKA S ČAJNOM KUHNJOM	inoleum 58,70
12h	LABORATORIJ ZA ŽITARICE	inoleum 29,50
	ZASTITA-BILJA	551,80
MEHANIZACIJA		
17	PRAKTIKUM (KOMBAJNI)	inoleum 76,50
18	PRAKTIKUM MOTORA I TRAKTORA	inoleum 37,30
18a	KABINET	inoleum 20,65
	MEHANIZACIJA	134,45
ZAJEDNIČKE SLUŽBE		
19	STUDENTSKA SLUŽBA	inoleum 37,95
20	SPREMISTE STUDENTSKE SLUŽBE	inoleum 18,45
21	PRAVNA SLUŽBA	inoleum 18,60
22	KADROVSKA SLUŽBA	inoleum 18,50
23	OPĆA SLUŽBA	inoleum 18,45
24	ŠKRIPTARNICA	inoleum 60,60
25	IZDAVAČKA DJELOVNIŠT	inoleum 50,65
25a	SANTARNI ČVOR (4,40 + 3,40)	keramika 7,80
	ZAJEDNIČKE SLUŽBE	231,10
STUDENTSKI ARHIV		
29	PROSTORIJ ZA SASTANKE I PREZENTACIJE	inoleum 24,30
30	URED PREDSEDNIŠTVA	inoleum 12,05
31	URED STUDENTSKOG ZBORA S ARHIVOM	inoleum 12,20
32	URED STUDENTSKE UGRUPE S ARHIVOM	inoleum 16,00
	STUDENTSKI ARHIV	64,55
SVEUKUPNO PRIZEMLJE		2 328,40
ATRIJ		
A	ARHEOLOŠKI ATRIJ	1 742,65
B	ARHEOLOŠKI ATRIJ	1 125,70
C	PROLAZ	543,35
SVEUKUPNO ATRIJ		3 411,70

TLORIS PRIZEMLJA



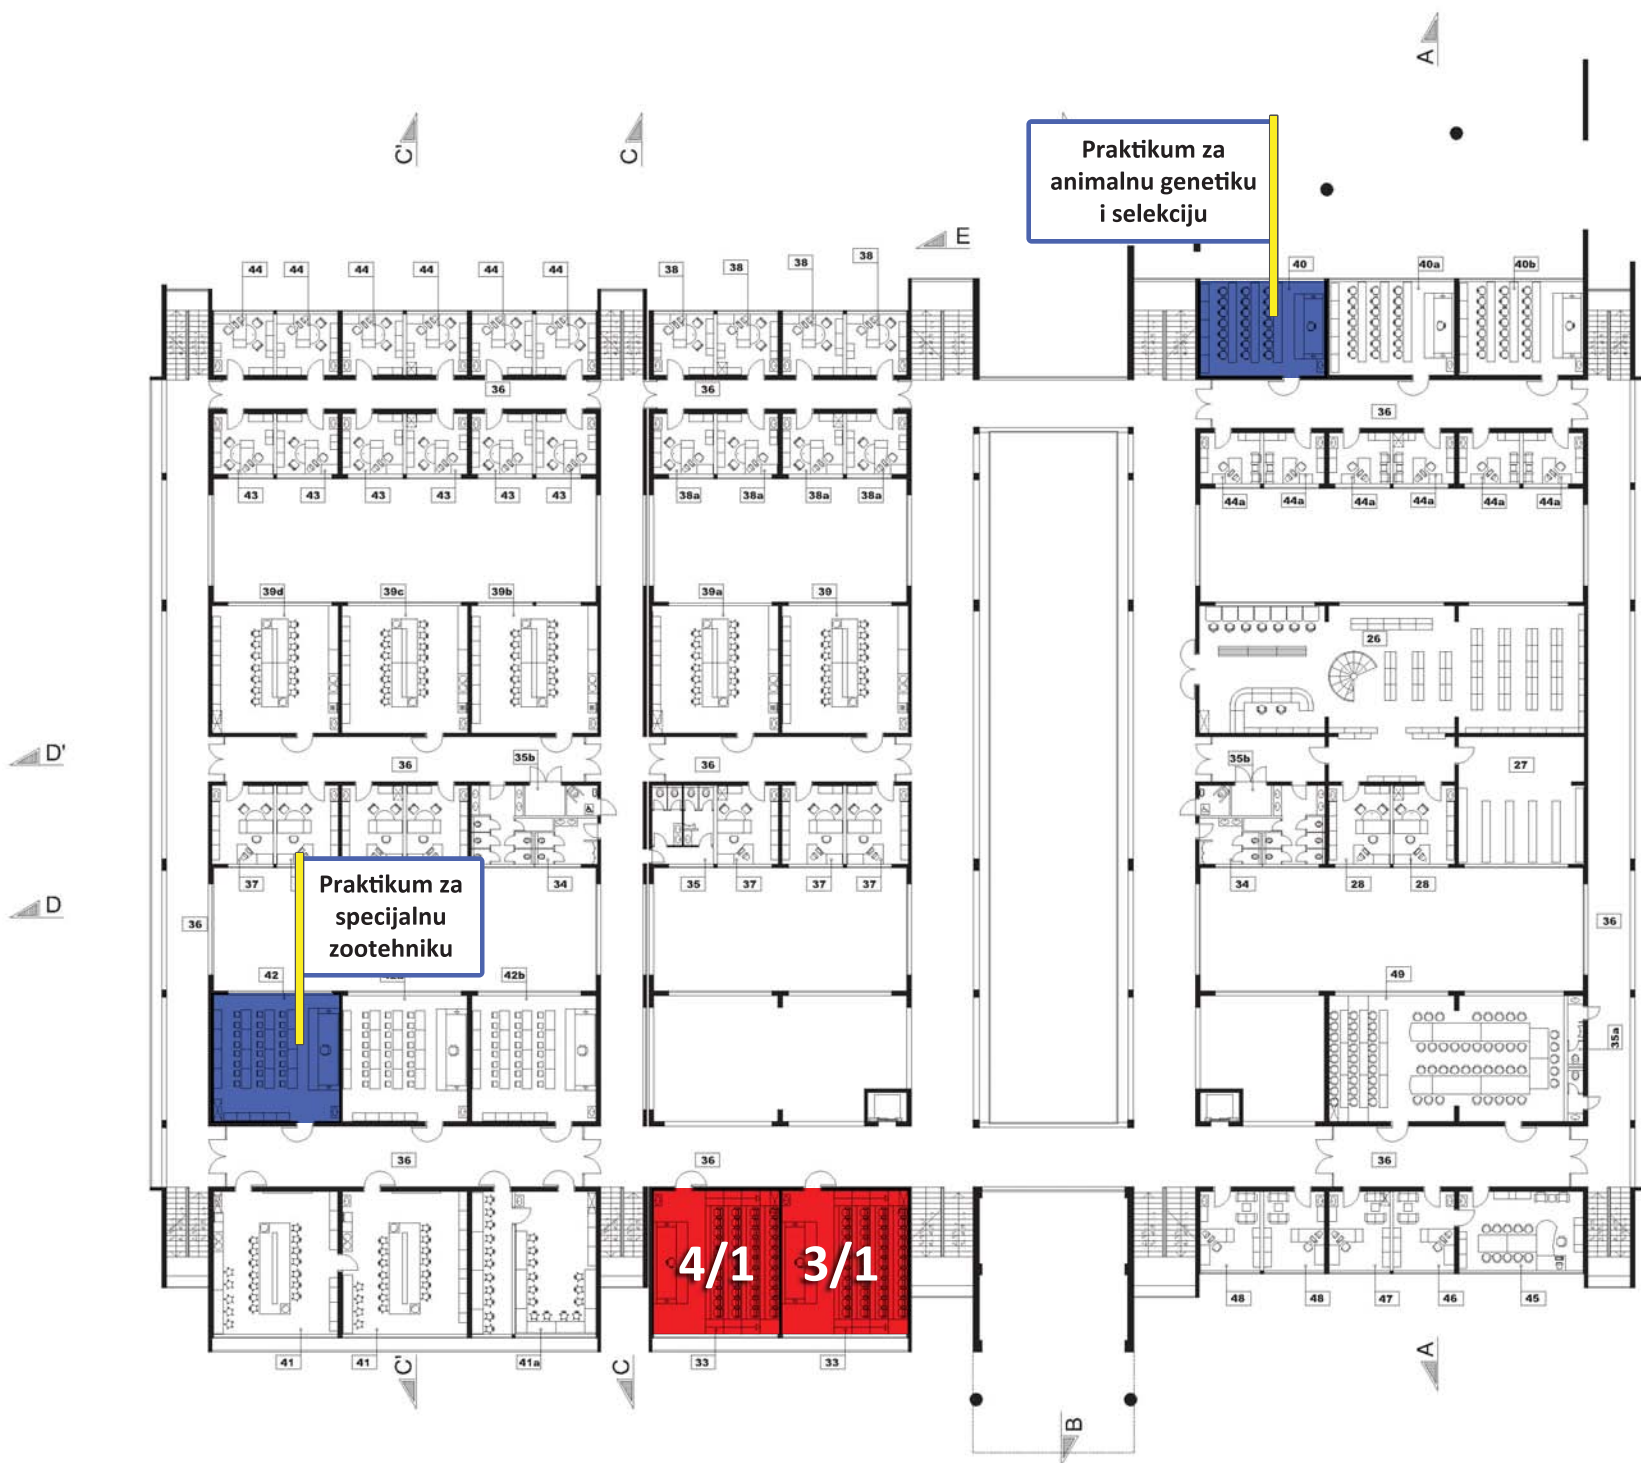


Praktikum za
animalnu genetiku
i selekciju

Praktikum za
specijalnu
zootehniku

4/1 3/1

ZAJEDNIČKI PROSTORI		
33	PREDAVAONICE (2 x 66,97)	inoleum 135,95
34	SANTARNI BLOK (2 x 32,25)	keramika 64,50
35	SANTARNI BLOK - OSOBLJE	keramika 37,95
35a	SANTARNI BLOK - OSOBLJE (4,76 + 3,64)	keramika 8,40
35b	ELEKTRICNE INSTALACIJE (2 x 5,15)	inoleum 10,30
ZAJEDNIČKI PROSTORI		237,10
KOMUNIKACIJE		
36	HODNIC	inoleum 1 355,33
36a	STUBIŠTA	keramika 169,60
KOMUNIKACIJE		1 524,93
ZOOTEHNIKA		
37	KABINETS (7 x 18,65)	inoleum 130,55
38	KABINETS (2 x 14,35 + 2 x 14,50)	inoleum 57,70
38a	KABINETS (2 x 14,05 + 2 x 14,20)	inoleum 56,50
39	LABORATORIJU POPULACIJSKE GENETIKE	inoleum 61,50
39a	LABORATORIJU GOVEDARSTVA I STOČARSTVA	inoleum 61,50
39b	LABORATORIJU RIBARSTVA	inoleum 61,50
39c	LABORATORIJU ZOOLOGIJE	inoleum 61,50
39d	LABORATORIJU PERADARSTVA	inoleum 61,50
40	PRAKTIKUM POPULACIJSKE GENETIKE	inoleum 44,60
40a	PRAKTIKUM KONJOGOSUŠTA	inoleum 44,60
40b	PRAKTIKUM GOVEDARSTVA I STOČARSTVA	inoleum 44,60
41	LABORATORIJU PERADARSTVA (66,10 + 66,50)	inoleum 132,60
41a	LABORATORIJU ZOOLOGIJE	inoleum 66,60
42	PRAKTIKUM PERADARSTVA	inoleum 59,70
42a	PRAKTIKUM ZOOLOGIJE	inoleum 60,00
42b	PRAKTIKUM RIBARSTVA	inoleum 59,70
ZOOTEHNIKA		1 068,90
AGROEKONOMIKA		
43	KABINETS (2 x 14,05 + 4 x 14,20)	inoleum 84,90
44	KABINETS (2 x 14,35 + 4 x 14,50)	inoleum 86,70
44a	KABINETS (2 x 11,90 + 4 x 12,05)	inoleum 72,00
AGROEKONOMIKA		243,60
ZAJEDNIČKE SLUŽBE		
45	DEKAN	inoleum 37,95
46	TAJNIK DEKANATA	inoleum 18,80
47	TAJNIK FAKULTETA	inoleum 18,60
48	PRODEKANI (18,45 + 18,60)	inoleum 37,05
49	VUČIŠNICA	inoleum 112,40
ZAJEDNIČKA SLUŽBA		224,80
KNJIŽNICA		
26	PROSTOR ZA PEROVNIKU I OTAGRICU, GLOZBEHNI PROSTOR I POSUDBENI ODJEL	inoleum 210,05
27	ZATVORENO PREMIŠTJE	inoleum 61,30
28	BIJELATNIH KNJIŽNICE (3 x 18,65)	inoleum 37,30
ZAJEDNIČKA SLUŽBA		308,65
SVEUKUPNO 1. KAT		3 608,00

TLORIS 1.KATA

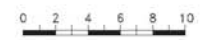



ZAJEDNIČKI PROSTORI		
53	PREDAVAONICE (2 x 85,25)	linoleum 138,50
54	SANTARNI BLOK (2 x 32,25)	keramika 64,50
54a	SANTARNI BLOK – OSOBLJE	keramika 17,95
54b	SANTARNI BLOK – OSOBLJE	keramika 8,40
54c	ELEKTRIČNE INSTALACIJE (2 x 5,15)	linoleum 10,30
55	CAFFE – SANDVIČ BAR	linoleum 147,65
55a	CAFFE – SANDVIČ BAR – SANIT. PROST.	ogređna tehnika 6,55
55b	CAFFE – SANDVIČ BAR – SPREMISTE	linoleum 14,25
56	GARDEROBNI PROSTOR	linoleum 78,30
ZAJEDNIČKI PROSTORI		
486,40		
KOMUNIKACIJE		
57	HODNICI	linoleum 1 405,85
57a	STUBIŠTA	kamen 169,60
KOMUNIKACIJE		
1 575,45		
MEHANIČACIJA		
58	KABINETI (7 x 15,65)	linoleum 130,55
59	KABINETI (6 x 14,90)	linoleum 89,40
59a	KABINETI (6 x 14,90)	linoleum 89,40
60	KABINET	linoleum 15,15
61	KABINET	linoleum 15,65
62	KABINET	linoleum 16,90
63	KABINET	linoleum 18,90
64	PRAKTİKUM ELEKTROTEHNIKE	linoleum 61,50
65	ZAVODSKA KNJŽNICA	linoleum 61,50
66	PRAKTİKUM OSOBLJE	linoleum 61,50
67	PRAKTİKUM MEHANIKE	linoleum 30,00
68	PRAKTİKUM MATERIJALA	linoleum 30,00
69	PRAKTİKUM VOCARSTVA I VINOGRADARSTVA	linoleum 61,50
70	PRAKTİKUM EKSPLOATACIJE	linoleum 61,50
71	KLASIF. ORTANOVA	linoleum 30,00
72	PRAKTİKUM HIDRAULIKE	linoleum 30,00
73	PRAKTİKUM RATARSTVA I POVRĆA	linoleum 69,25
74	PRAKTİKUM TEHNIKE DORADE	linoleum 69,25
75	PRAKTİKUM RATARSTVA I POVRĆA	linoleum 69,25
MEHANIČACIJA		
1 011,25		
INFORMATIKA		
76	PRAKTİKUM INFORMATIKE	linoleum 61,50
77	KABINETI (4 x 14,90)	linoleum 59,60
INFORMATIKA		
121,10		
AGRODEKOLOGIJA		
79a	KABINETI (2 x 18,90)	linoleum 37,80
79b	LABORATORIJ ZA BIOMEKTORE	linoleum 38,70
79c	POMOĆNI PROSTOR	linoleum 18,75
79d	KABINET ZA MIKROSKOPUJU	linoleum 18,90
80	LABORATORIJ MIKROBIOLOGIJE	linoleum 62,40
81	PRAKTİKUM MIKROBIOLOGIJE	linoleum 51,75
82	PRAKTİKUM	linoleum 62,75
INFORMATIKA		
289,05		
ZAJEDNIČKE SLUŽBE		
50	RAČUNOVODSTVO	linoleum 38,40
50a	RAČUNOVODSTVO (2 x 18,65)	linoleum 37,30
ZAJEDNIČKE SLUŽBE		
75,70		
KNJŽNICA		
51	STUDIJSKA OŠTARICA	linoleum 78,80
52	ZNANSTVENA OŠTARICA	linoleum 81,90
KNJŽNICA		
140,50		
SVEUKUPNO 2. KAT		
3 699,40		

TLORIS 2.KATA




Praktikum za fiziologiju i ekofiziologiju bilja

Praktikum za agrokemiju i ishranu bilja

Praktikum za održavanje i eksploataciju poljoprivrednih strojeva

Praktikum za strojeve u ratarstvu i vrtlarstvu


Praktikum za genetiku, oplemenjivanje bilja i sjemenarstvo

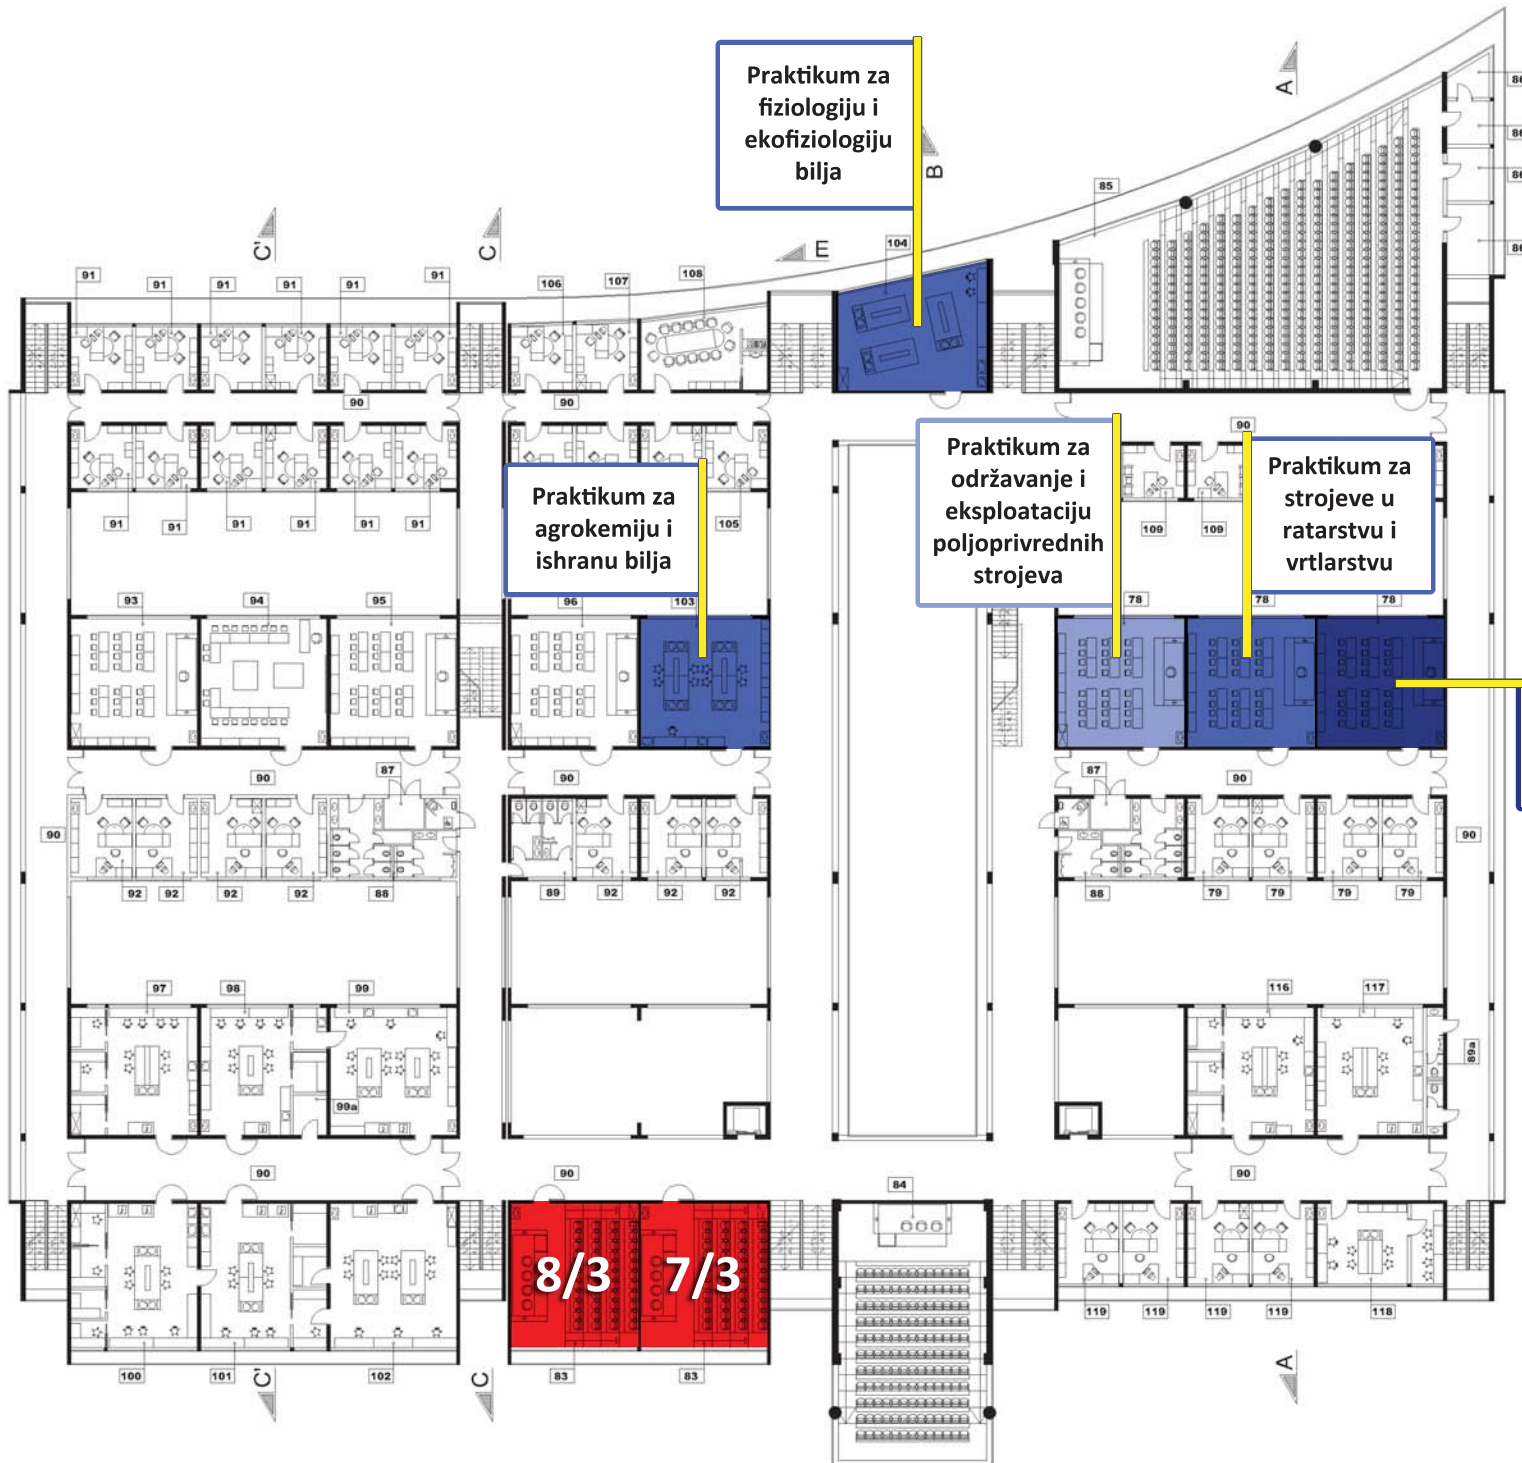

ZAJEDNIČKI PROSTORI		
83	PREDAVAVNICE (2 x 69,25)	inoleum 138,50
84	PREDAVAVNICA - VEUKA	inoleum 144,30
85	KONGRESNA DVORANA	inoleum 317,80
86	PREVODTEJ I POMOĆNI PROSTORI DVORANE	inoleum 32,85
87	ELEKTRICNE INSTALACIJE (2 x 5,15)	inoleum 10,30
88	SANTARNI BLOK (2 x 32,25)	keramijska 84,50
89	SANTARNI BLOK - OSOBLJE	keramijska 17,95
89a	SANTARNI BLOK - OSOBLJE (4,76 + 3,64)	keramijska 8,40
	ZAJEDNIČKI PROSTORI	734,60
KOMUNIKACIJE		
90	HOĆNO	inoleum 1 390,40
89a	STUĐIŠTA	ispnen 169,60
	KOMUNIKACIJE	1 560,00
STOČARSTVO		
91	KABINETS (12x14,90)	inoleum 179,80
92	KABINETS (7 x 18,65)	inoleum 130,55
93	PRAKTIKUM ZA MEĀANIKU I GRADITELJSTVO	inoleum 61,50
94	PRAKTIKUM ZA ANATOMIJU	inoleum 61,50
95	PRAKTIKUM ZA SPECIJALNO STOČARSTVO	inoleum 61,50
96	PRAKTILUM	inoleum 61,50
97	LABORATORIJ ZA BIOKEMIJU	inoleum 60,10
98	LABORATORIJ ZA HRANIBELU I FIZIOLOGIJU	inoleum 52,00
99	LABORATORIJ ZA KEMIJU	inoleum 64,40
		inoleum 5,50
		737,35
		inoleum 67,65
		inoleum 58,70
		inoleum 78,75
		inoleum 61,50
		inoleum 69,75
		inoleum 59,60
		inoleum 15,15
		inoleum 15,65
107	KABINET	inoleum 35,90
108	ZBOČNICA I ČAJNA KUHINJA	inoleum 75,30
109	KABINET (6 x 12,55)	inoleum 530,55
	AGROKOLOGIJA	
BILNOGOSUJSTVO		
116	LABORATORIJ MOLEKULARNI MARKERI	inoleum 60,10
117	LABORATORIJ KEMIJSKI, INDUSTRIJSKO BILJE	inoleum 55,65
118	LABORATORIJ PLAMA, KROMORE I VRSAUICE	inoleum 37,75
119	KABINET (4 x 18,90)	inoleum 75,60
78	PRAKTIKUM (3 x 61,50)	inoleum 184,50
79	KABINET (4 x 18,65)	inoleum 74,60
	BILNOGOSUJSTVO	484,20
SVEUKUPNO 3. KAT		4047,10

TLORIS 3.KATA



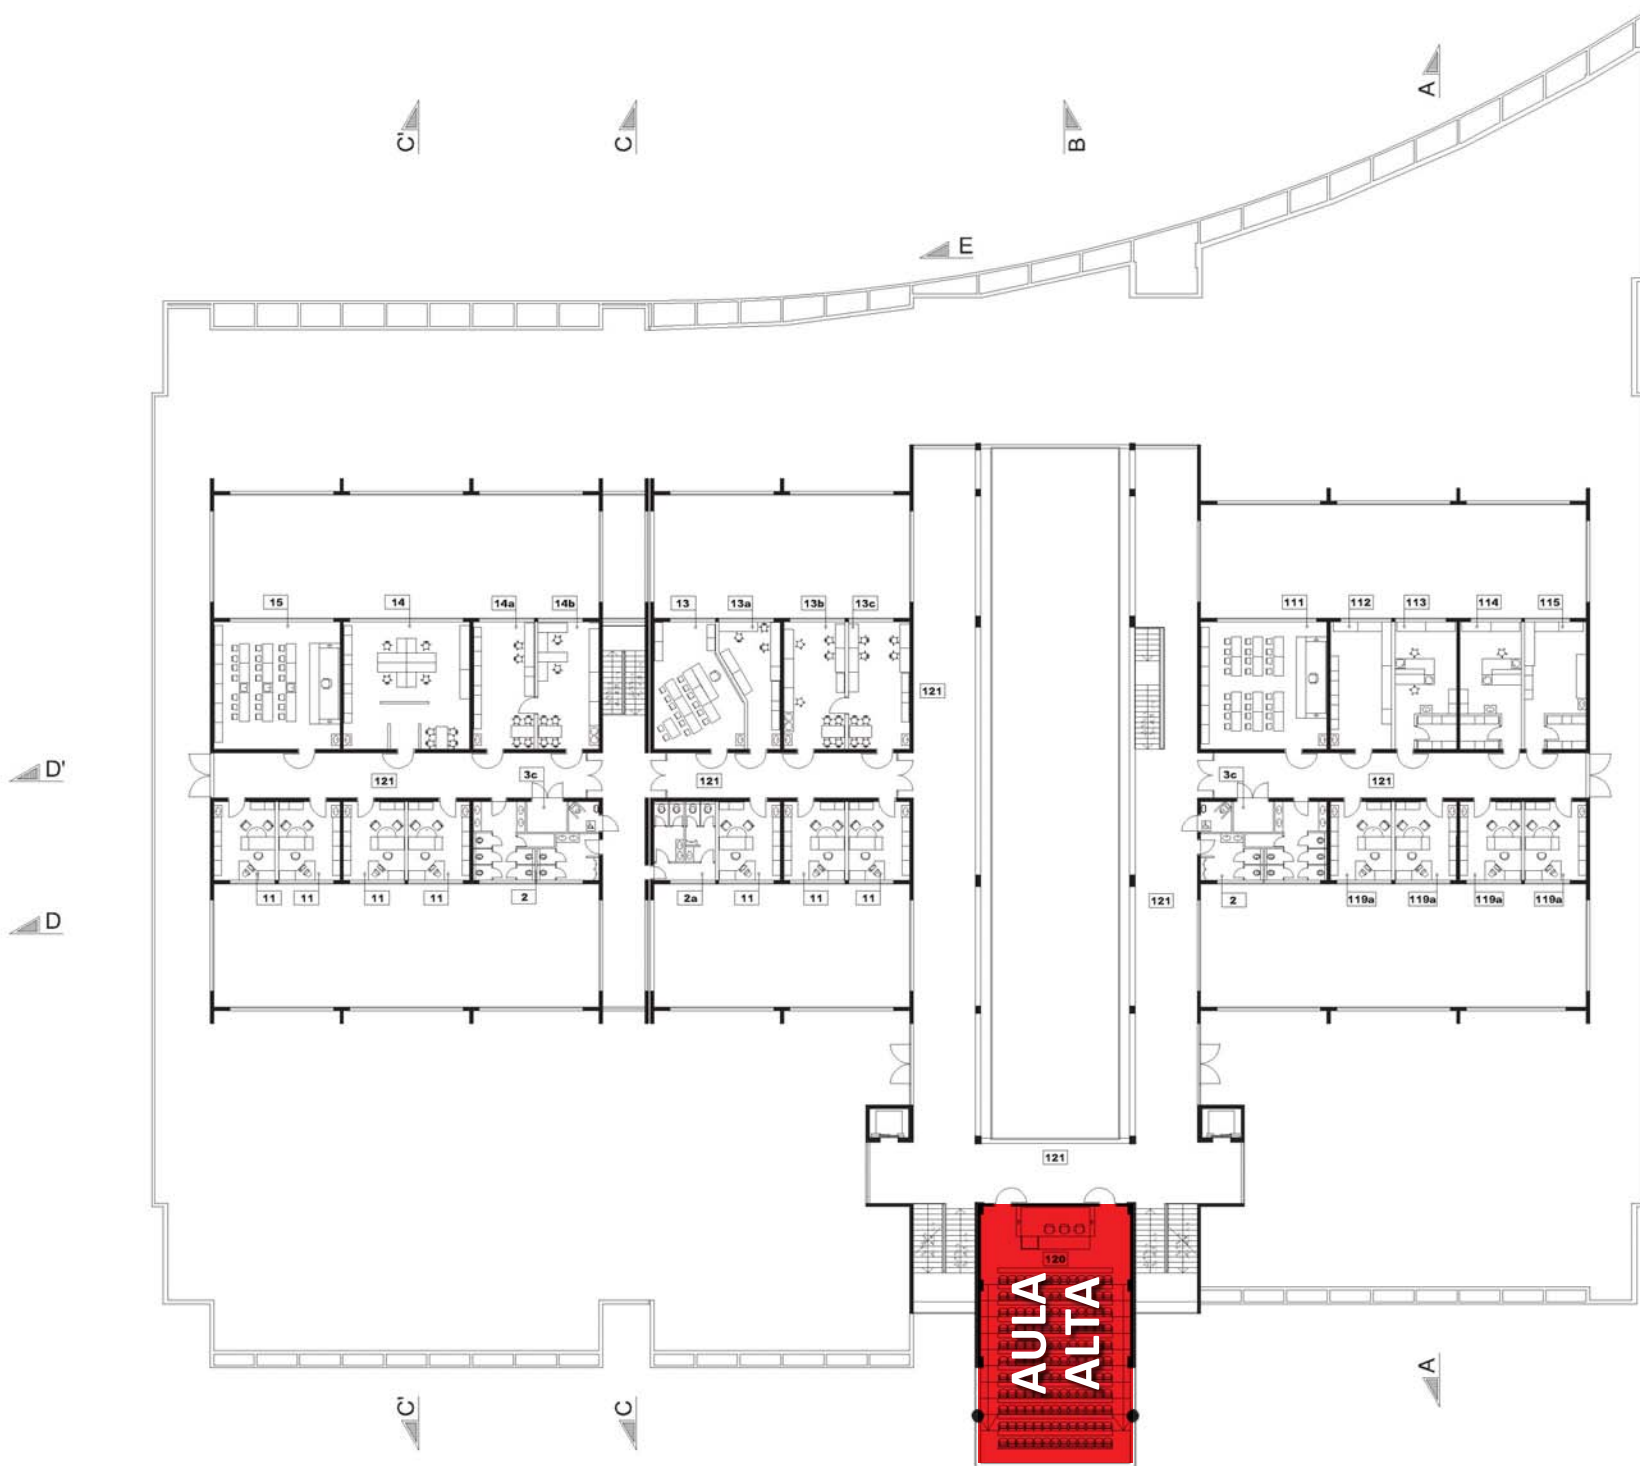

ZAJEDNIČKI PROSTORI		
120	PREDAVAONICA – VELIKA	linoleum 144,30
2	SANITARNI BLOK (2 x 32,05)	keramika 64,50
2a	SANITARNI BLOK – OSOBLJE	keramika 17,95
3c	ELEKTRIČNE INSTALACIJE (2 x 5,15)	linoleum 10,30
ZAJEDNIČKI PROSTORI		237,05
KOMUNIKACIJE		
121	HODNIK	linoleum 628,65
121a	STUPEŠTA	kamen 73,00
KOMUNIKACIJE		699,65
ZAŠTITA BILJA		
11	KABINETI (7 x 18,65)	linoleum 130,55
13	PRAKTIKUM FITOPATOLOGIJE	linoleum 37,90
13a	IZOLACIJA	linoleum 22,00
13b	LABORATORIJU PRIPREMA	linoleum 30,15
13c	LABORATORIJU ISTRAŽIVANJA	linoleum 30,15
14	LABORATORIJ	linoleum 60,55
14a	LABORATORIJ	linoleum 30,15
14b	LABORATORIJ	linoleum 30,15
15	PRAKTIKUM	linoleum 61,50
ZAŠTITA BILJA		433,10
BILINOĐUSTVO		
111	PRAKTIKUM	linoleum 61,50
112	LABORATORIJU VOĆARSTVA	linoleum 30,00
113	LABORATORIJU POVIČARSTVA I MELJORACIJE	linoleum 29,45
114	LABORATORIJU FIZIKE TLA	linoleum 29,45
115	LABORATORIJU BILJNIH UZORAKA I MLJNOV	linoleum 29,45
119a	KABINETI (4 x 18,65)	linoleum 74,60
BILINOĐUSTVO		254,45
SVEUKUPNO 4. KAT		1 624,25
RAVNI PROHODNI KROV		2 816,00

TLORIS 4.KATA

